


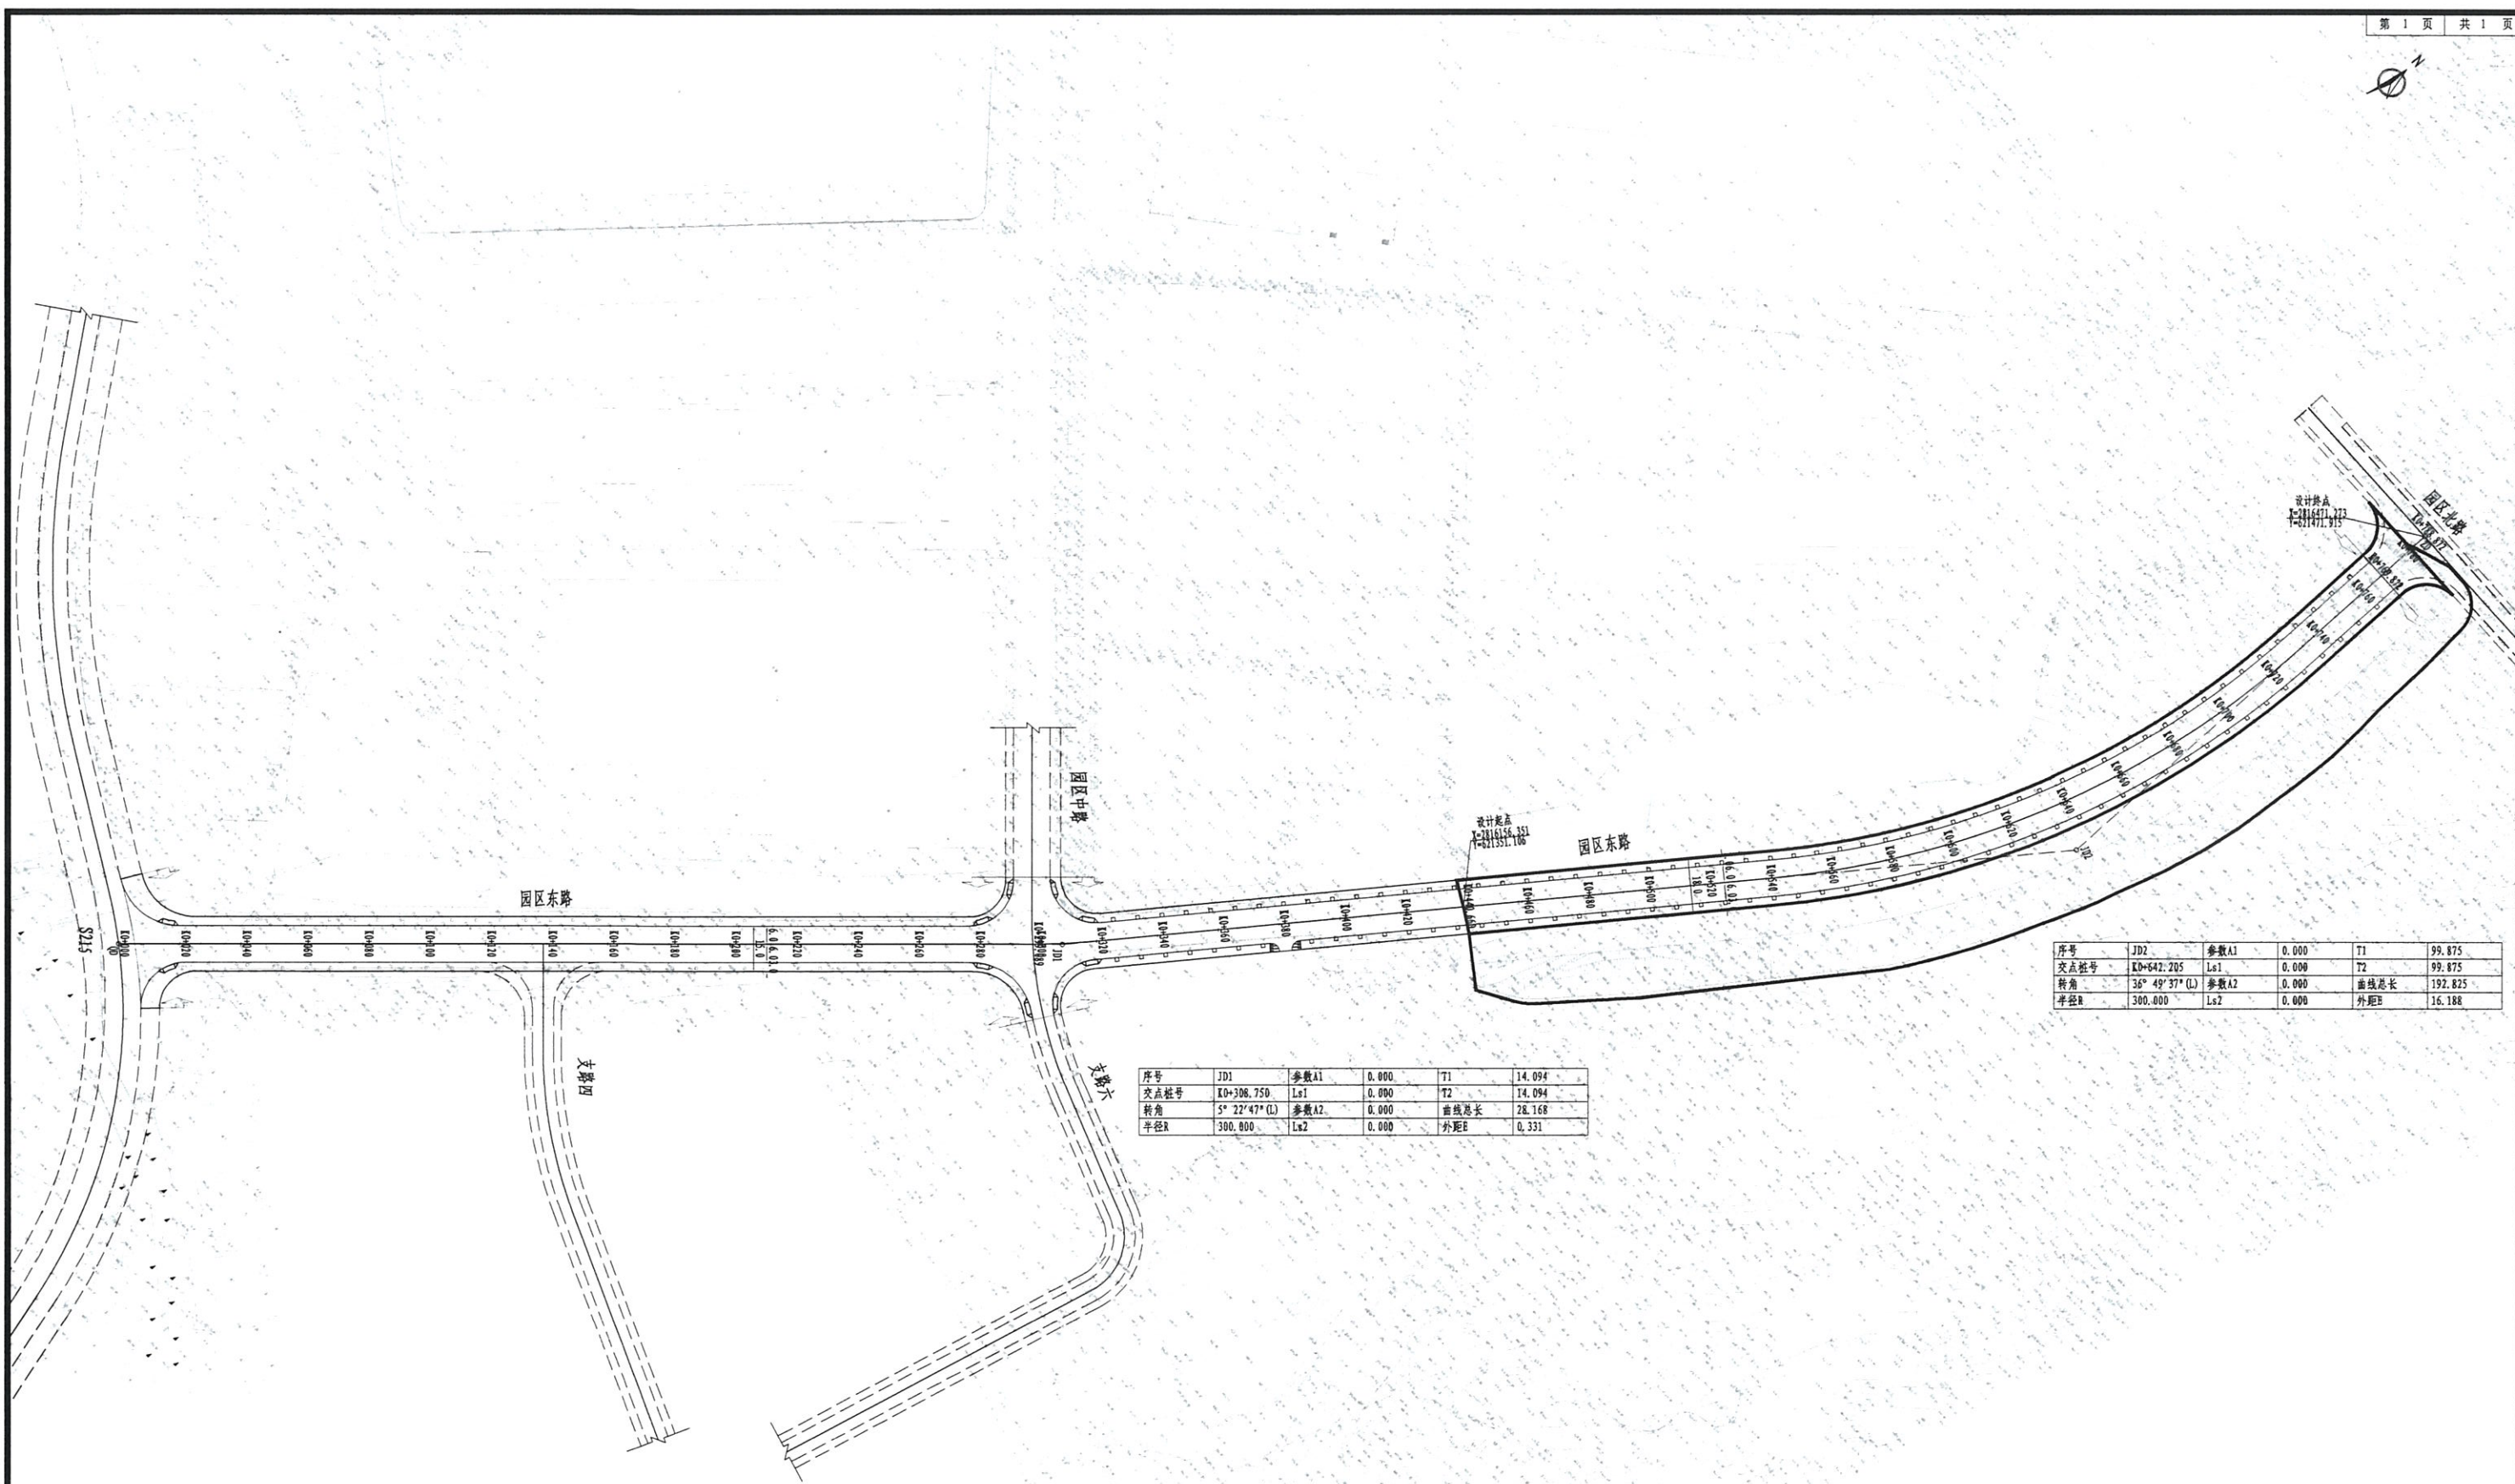

序号	JD1	参数A1	0.000	T1	14.094
交点桩号	K0+308.750	参数A2	0.000	T2	14.094
转角	5° 22' 47" (L)	参数A2	0.000	曲线总长	28.168
半径R	300.000	参数A2	0.000	外距E	0.331

序号	JD2	参数A1	0.000	T1	99.875
交点桩号	K0+642.205	参数A2	0.000	T2	99.875
转角	36° 49' 37" (L)	参数A2	0.000	曲线总长	192.825
半径R	300.000	参数A2	0.000	外距E	16.188



工程名称	永春县东溪镇绿色建材产业园道路工程（园区东路、北路）	设计	李物	专业负责人	李物	审核	李敏	专业	道路	工程编号	XMMA2025028	阶段	方案
图名	项目总平面图	校对	李物	项目负责人	李物	审定	李敏	比例		图号	DL-03	日期	2025年08月

图例： 施工范围

说明：
1. 图中比例尺为1:3000，单位均以米计。
2. 本图采用1985国家高程基准，2000年大地坐标系。
3. 道路等级：城市次干路，设计速度：30 km/h，园区东路北段桩号K0+440.660，北至园区北路，道路全长348.212m，道路宽度18m。
4. 用地面积6217.3731m²。