


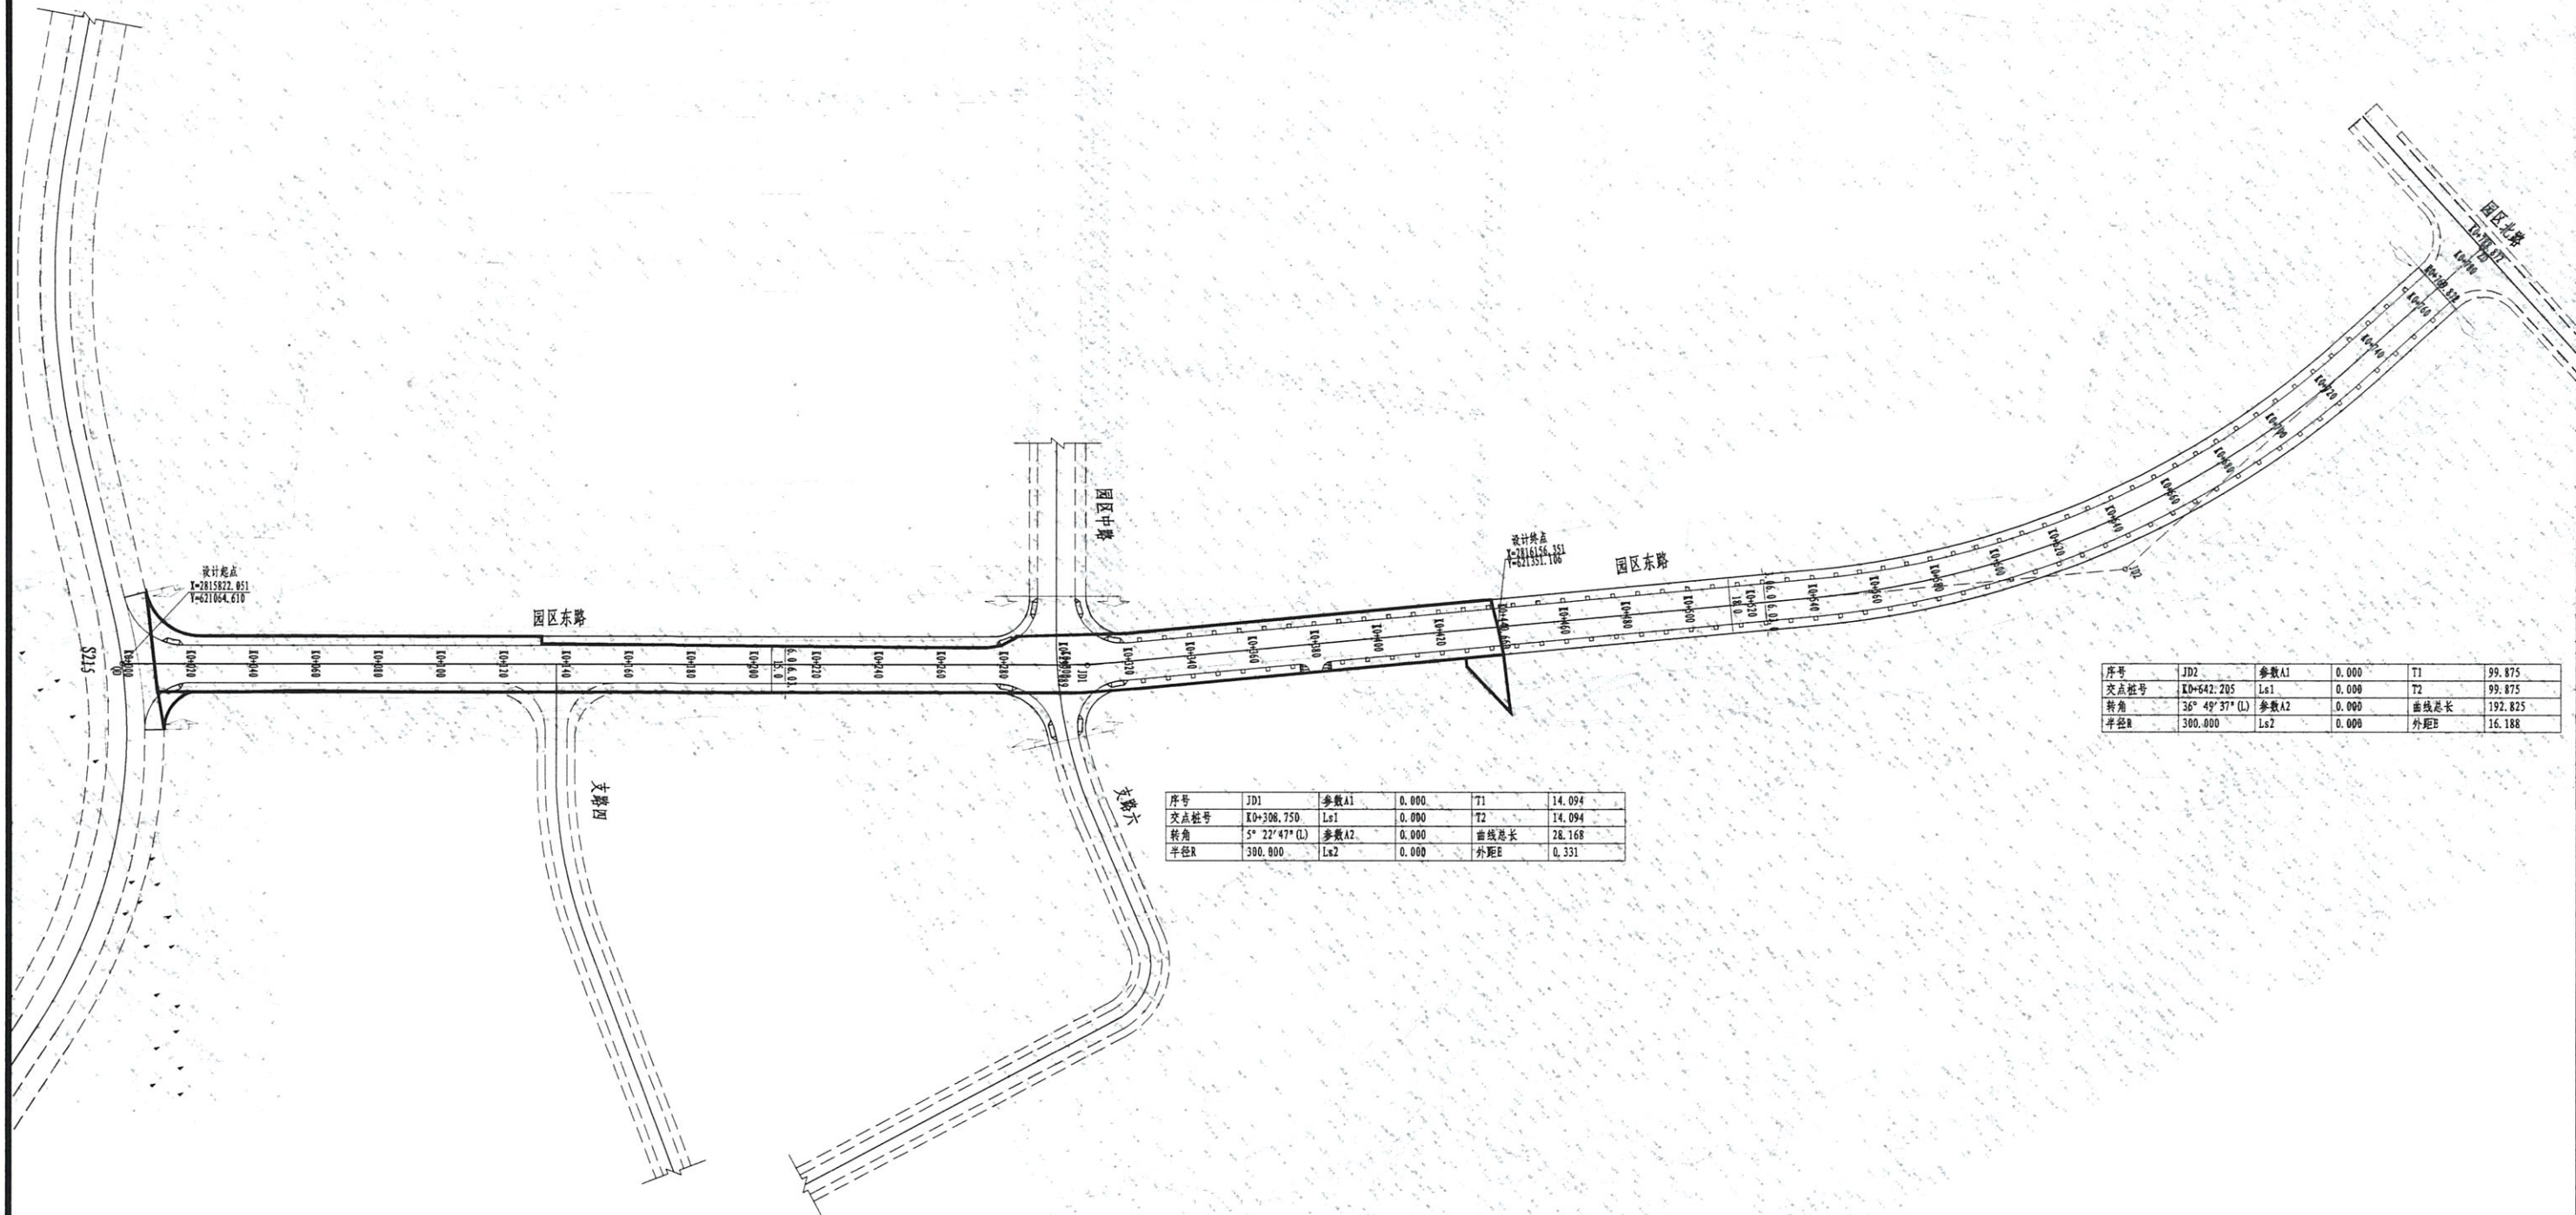

序号	JD2	参数A1	0.000	T1	99.875
交点桩号	K0+642.205	Ls1	0.000	T2	99.875
转角	36° 49' 37" (L)	参数A2	0.000	曲线总长	192.825
半径R	300.000	Ls2	0.000	外距E	16.188

序号	JD1	参数A1	0.000	T1	14.094
交点桩号	K0+308.750	Ls1	0.000	T2	14.094
转角	5° 22' 47" (L)	参数A2	0.000	曲线总长	28.168
半径R	300.000	Ls2	0.000	外距E	0.331



图例: 施工范围

说明:
1. 图中比例尺为1:3000, 单位均以米计。
2. 本图采用1985国家高程基准, 2000年大地坐标系。
3. 道路等级: 城市次干路, 设计速度: 30 km/h, 园区东路南段南起S215, 北至K0+440.660, 道路全长440.660m, 道路宽度18m。
4. 用地面积7355.692m²。

国昇设计有限责任公司 Guosheng Design Co., Ltd.	工程名称	永州市晟建建设有限公司产业园建设项目—园区东路(南段)			设计	李拓	专业负责人	李拓	审核	李敏	专业	道路	工程编号	XMKA2025028	阶段	方案
	图名	项目总平面图			校对	李拓	项目负责人	李拓	审定	李敏	比例		图号	DL-03	日期	2025年08月